


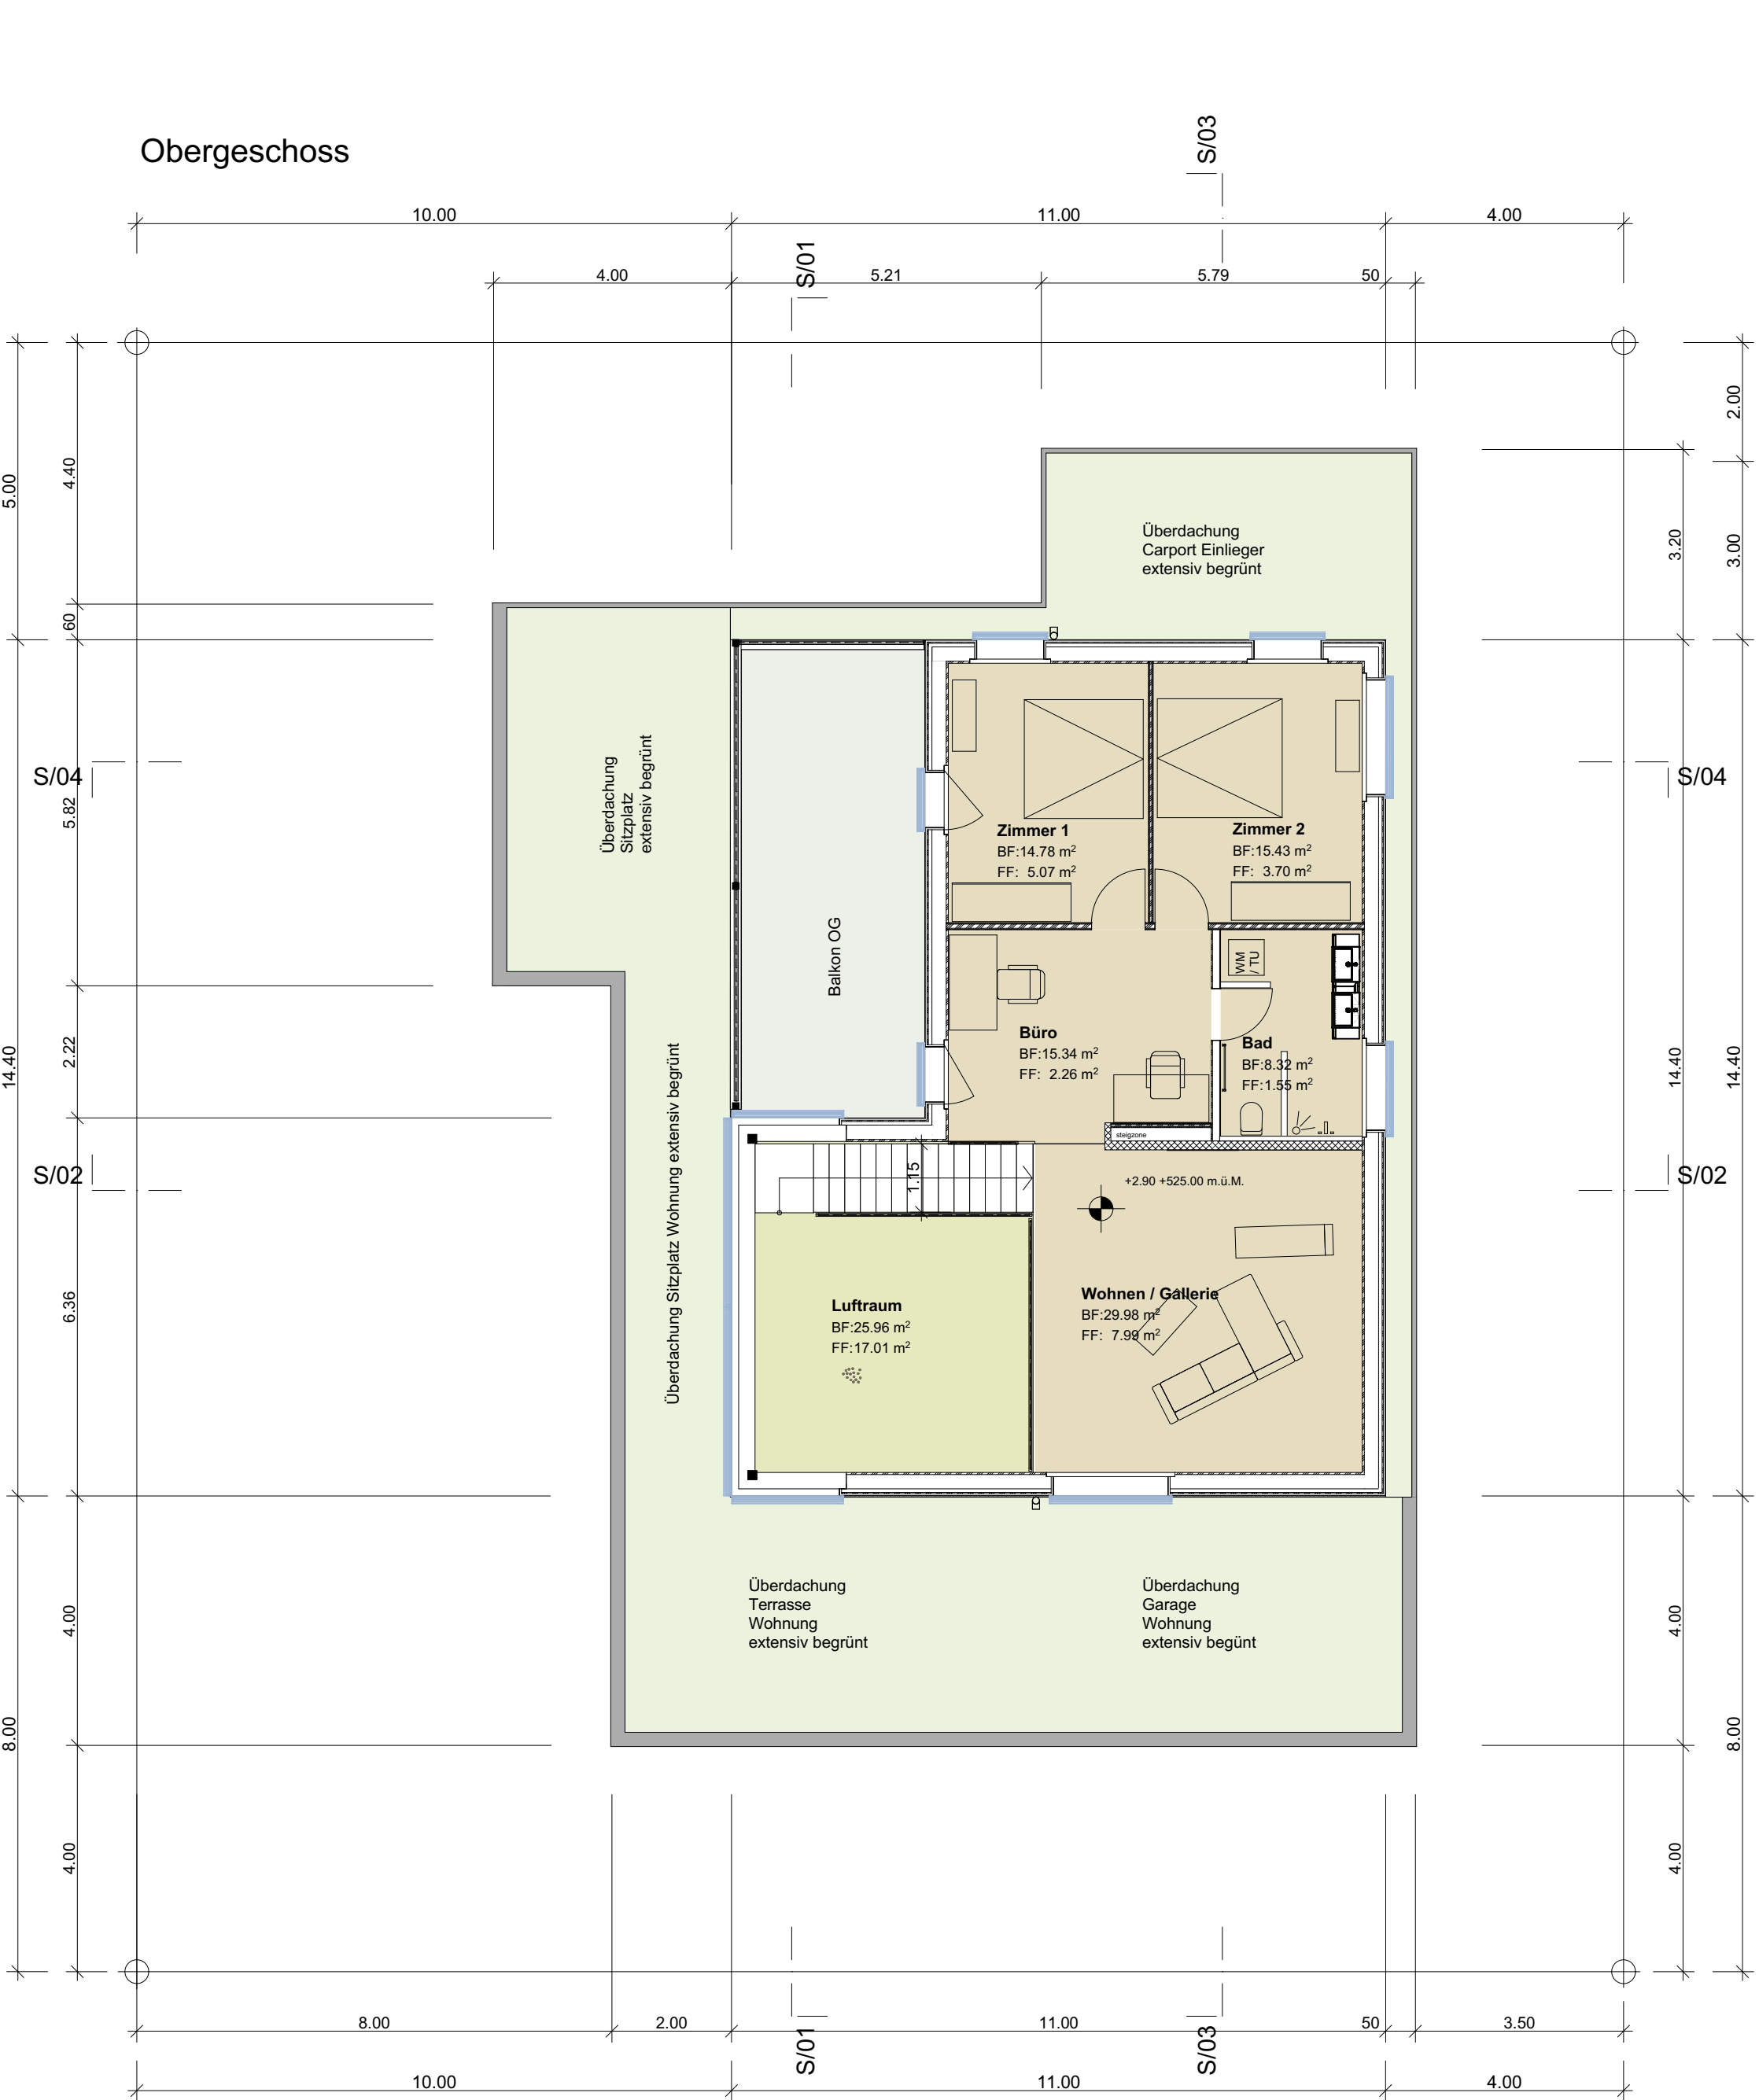

BAUVORHABEN:
EFH Geissbühler
Schlyffistäg 13, 5630, Muri AG

AUFTRAGGEBER:
Alexandra & Martin Geissbühler
Kirchenfeldstrasse 74, 5630, Muri AG

PLANVERFASSTER:
am-bauen-muri gmbh
Kirchenfeldstrasse 74, 5630, Muri AG

PLANTITEL:
Grundrisse UG - Dach

PLANNUMMER:
S 01 / Gr / EG

Koten (Meereshöhe):
± EG = 522.10 m ü.M.

PROJEKTNUMMER:
Schlyffistäg 2021-01

GEZEICHNET:
mg

DATUM:
2022-04-22

PLANUNGSPHASE:
Projekt

MASSSTAB:
1:100

PLANGROSSE:
845 / 845

Datum:

Planverfasser:

Bauherr:

