



Schnitt S/01

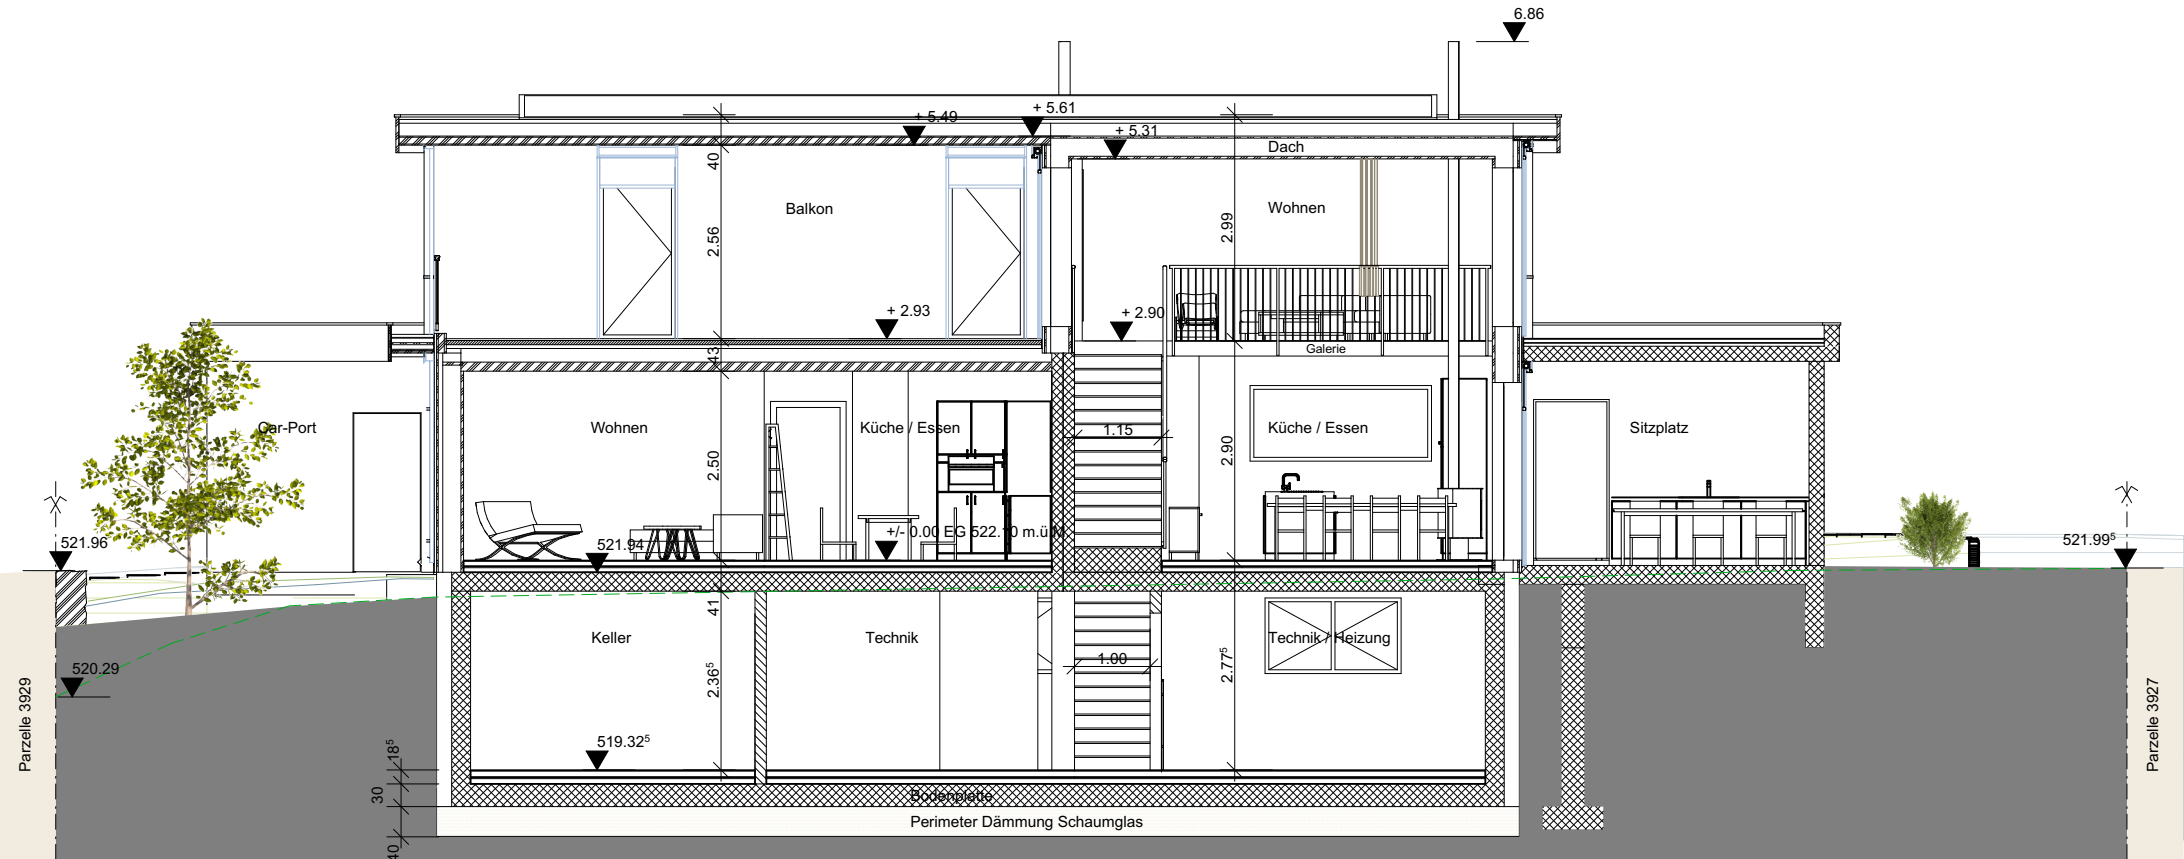

Schnitt S/02

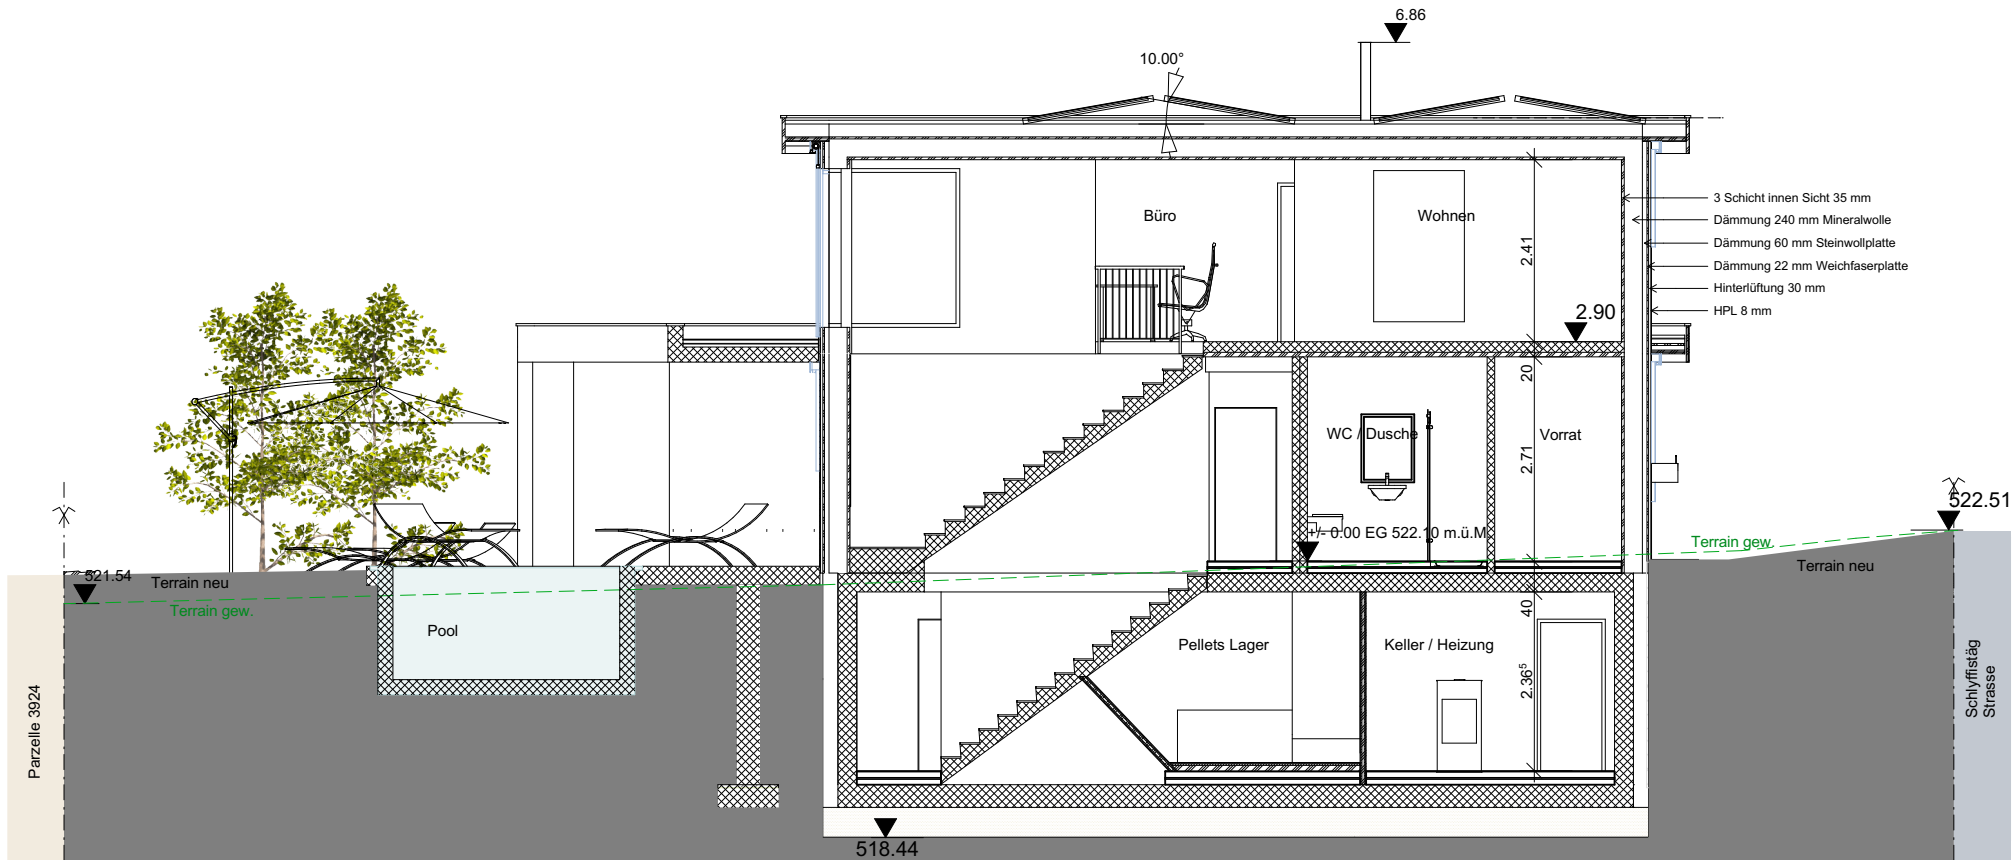

BAUVORHABEN:
EFH Geissbühler
Schlyffistäg 13, 5630, Muri AG

AUFTRAGGEBER:
Alexandra & Martin Geissbühler
Kirchenfeldstrasse 74, 5630, Muri AG

PLANVERFASSER:
am-bauen-muri gmbh
Kirchenfeldstrasse 74, 5630, Muri AG

PLANTITEL:
Schnitte

PLANNUMMER:
S 01

Koten (Meereshöhe):
± 0.00 EG = 522.10 m ü.M

PROJEKTNUMMER:
Schlyffistäg 2021-01

GEZEICHNET:
mg

DATUM:
2022-04-22

PLANUNGSPHASE:
Projekt

MASSSTAB:
1:100


PLANGRÖSSE:
735 mm x 320 mm

Datum:

Planverfasser:

Bauherr:

Schnitt S/03

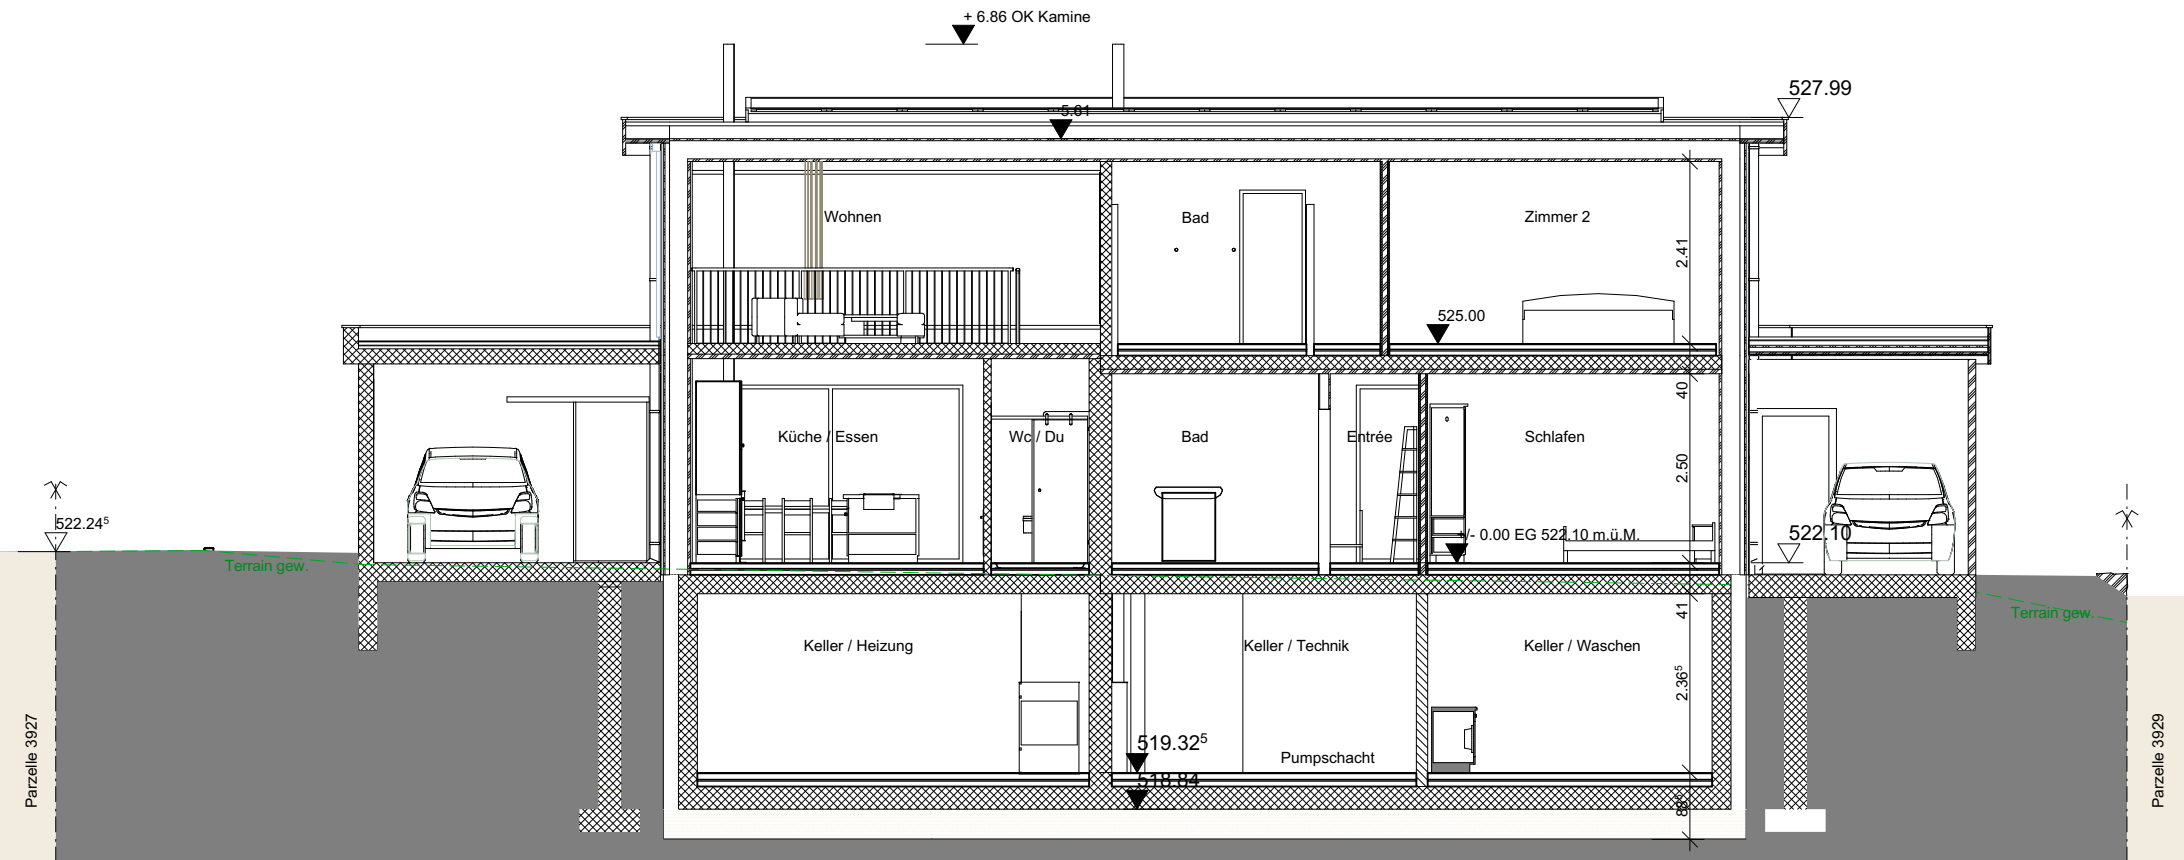

Schnitt S/04

