




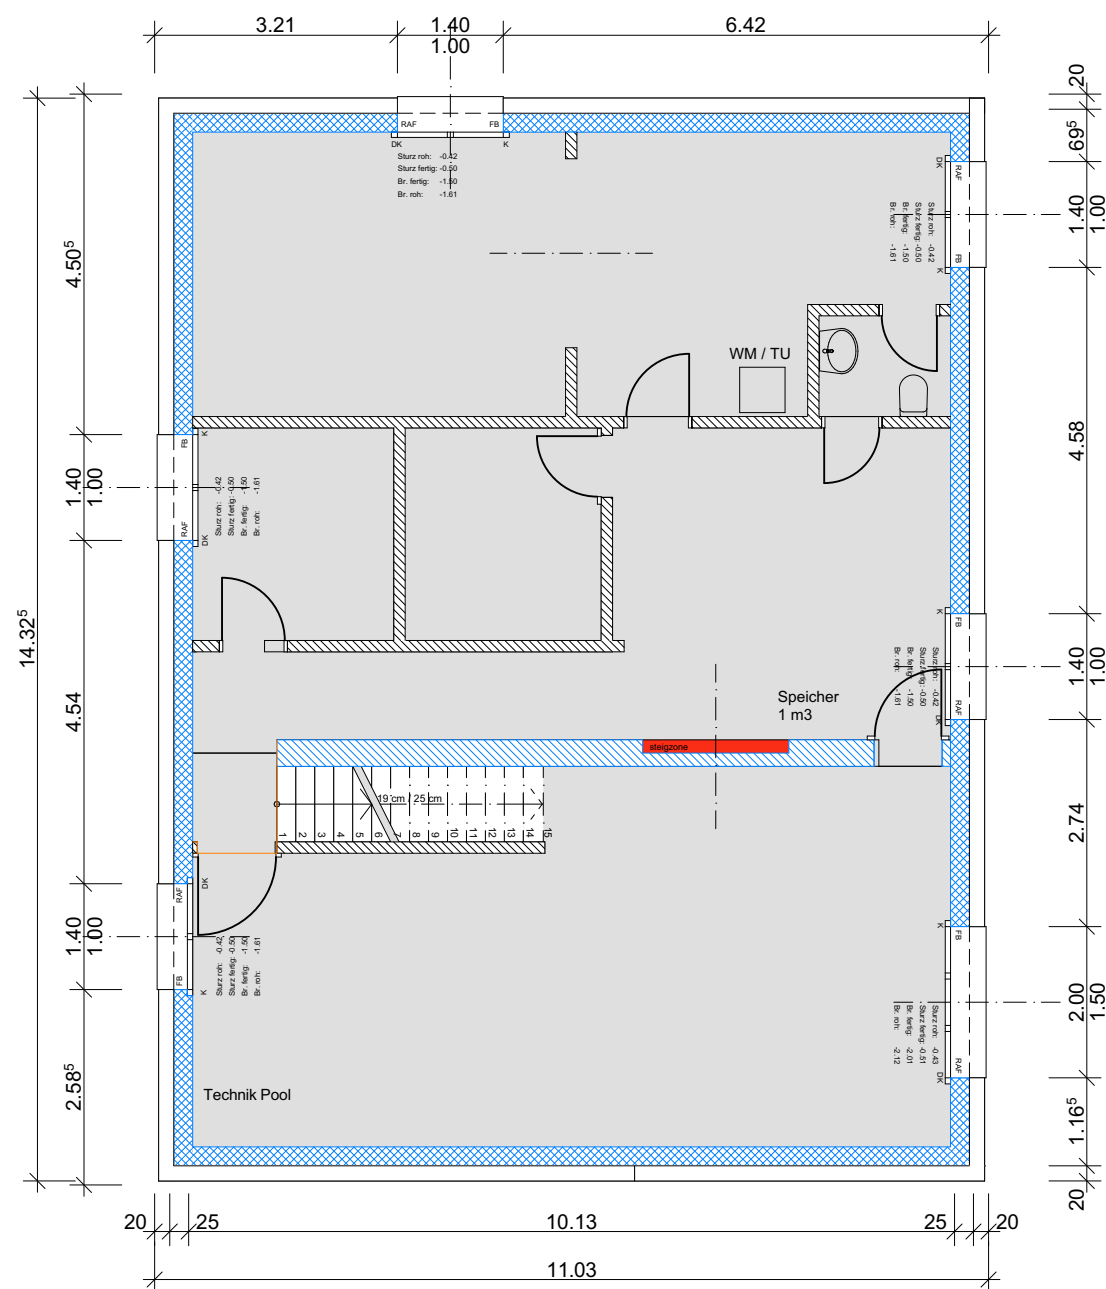

Untergeschoss

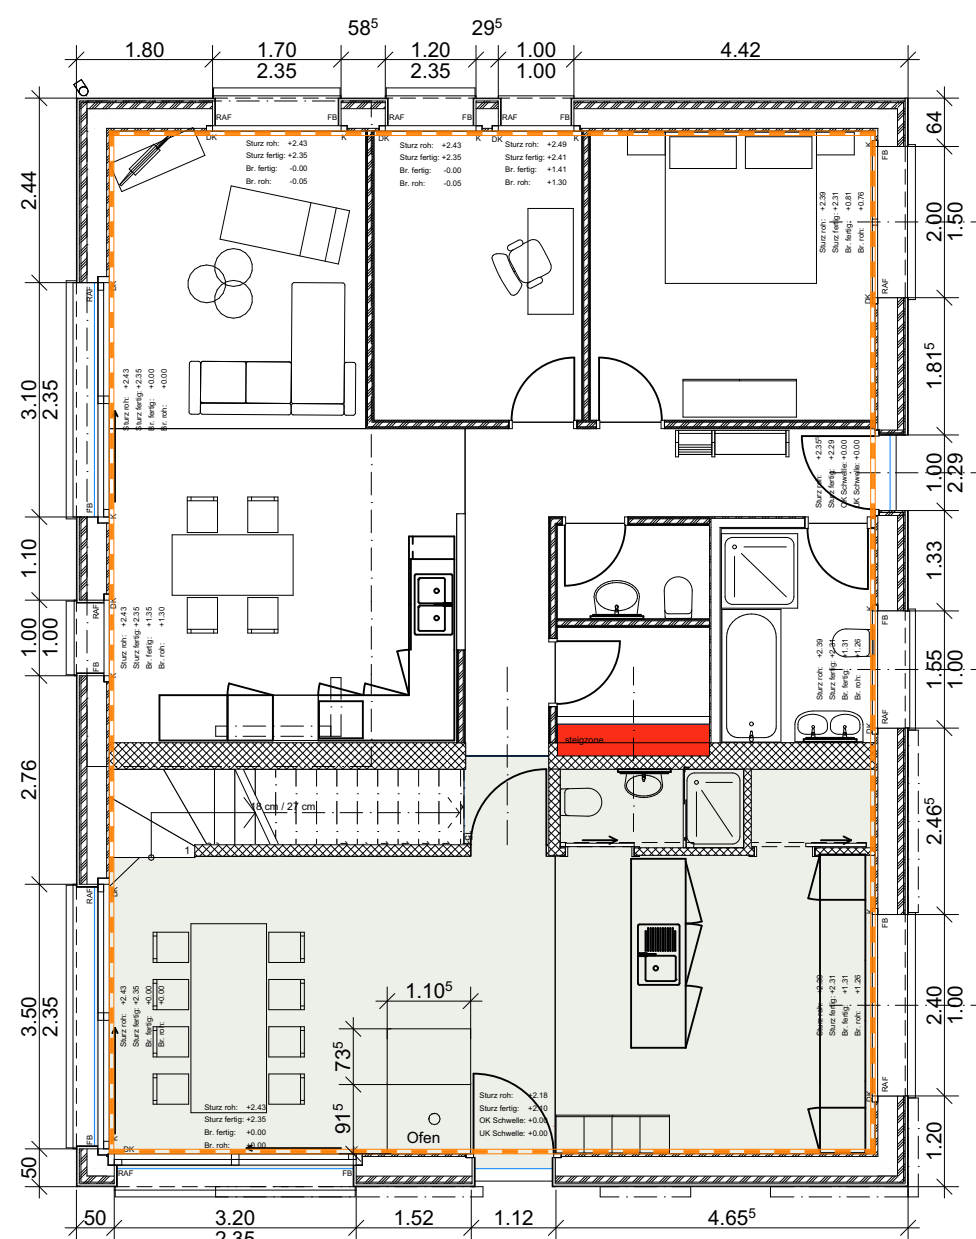


Erdgeschoss

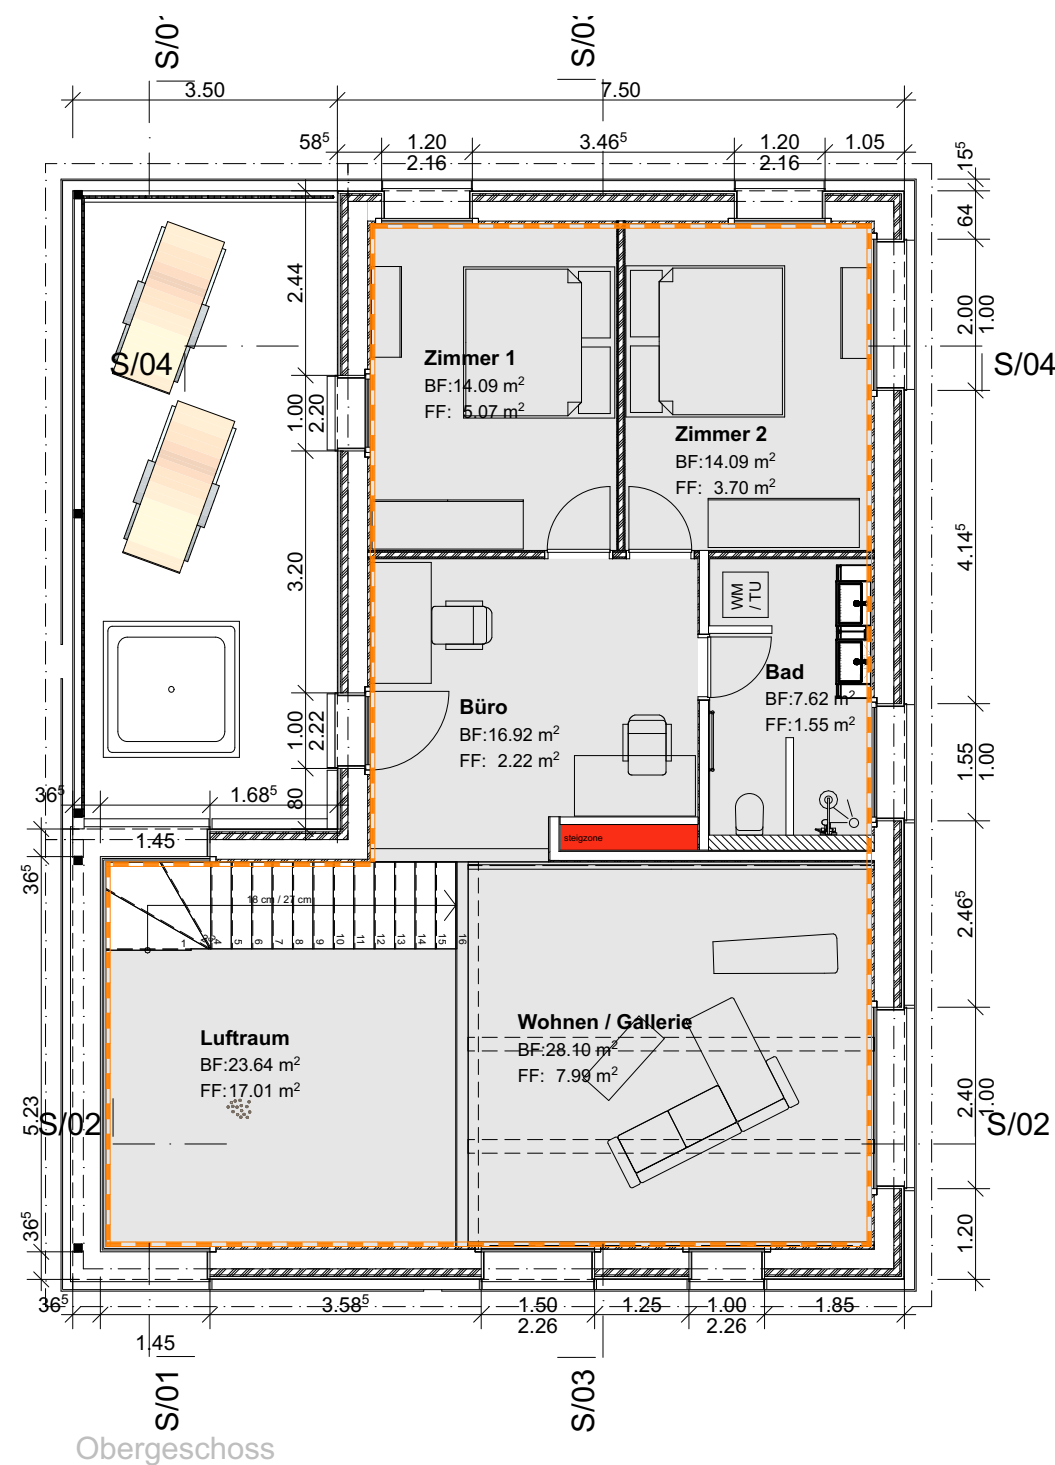


Obergeschoss


Schnitt S-2

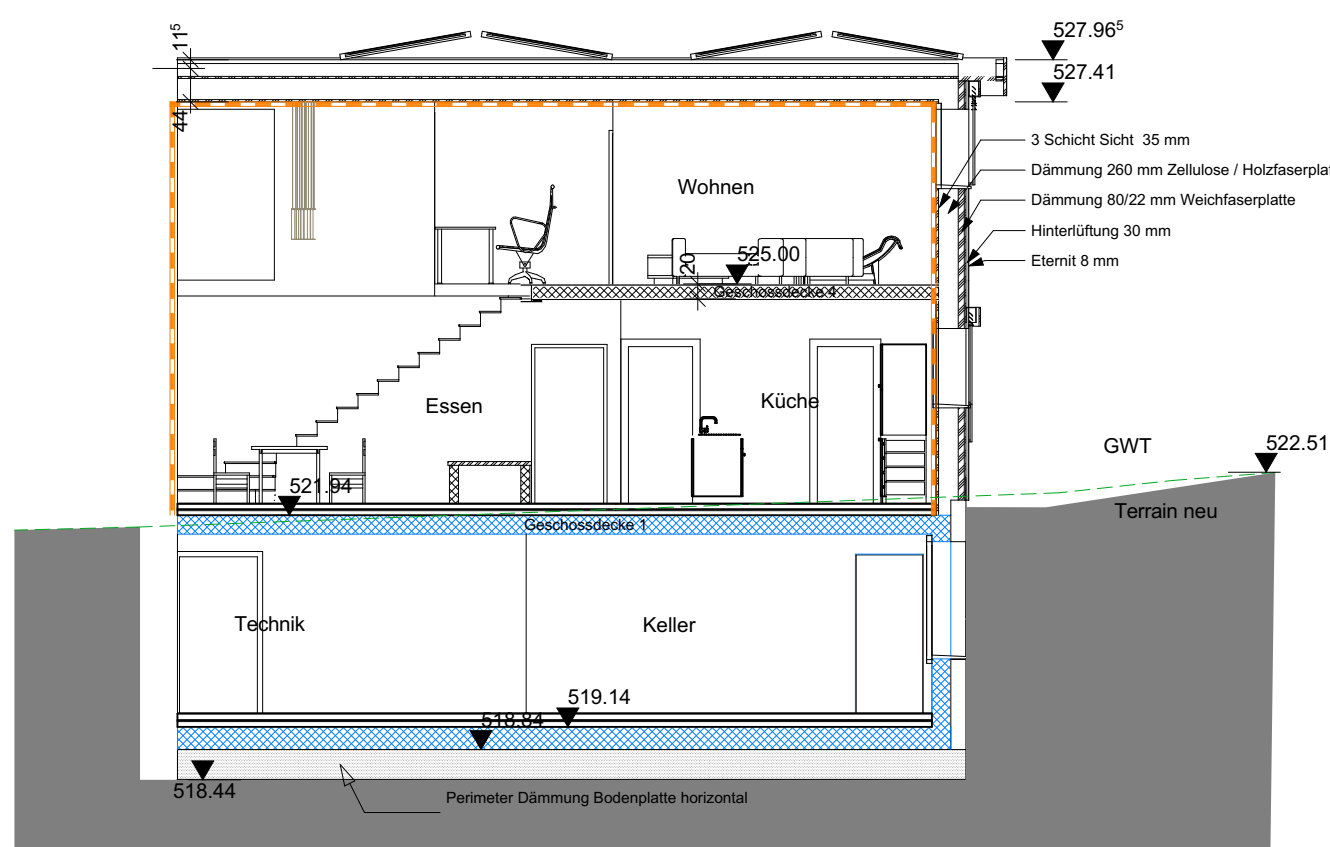

Schnitt S-3

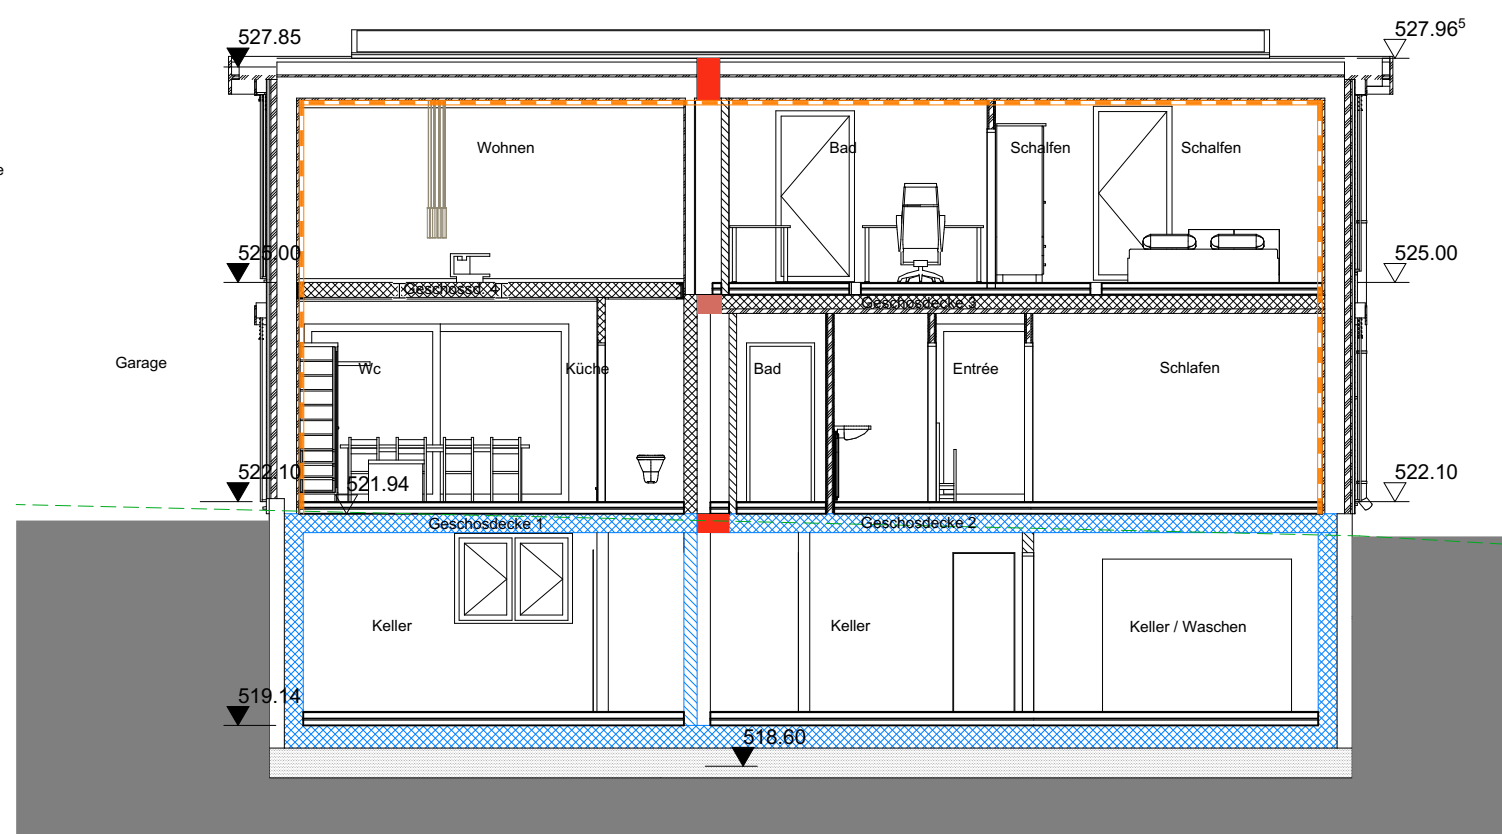


Luftdichtheit gewährleistet durch:

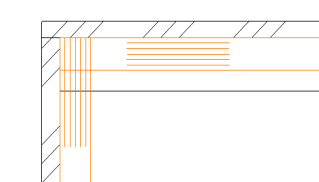

3 Schicht Platten durchgehend / mit Geschossdecke verklebt, luftdichter Fensteranschluss innen mit Dichtungsband



Installationsschächte bei Geschossdecken luftdicht verschlossen

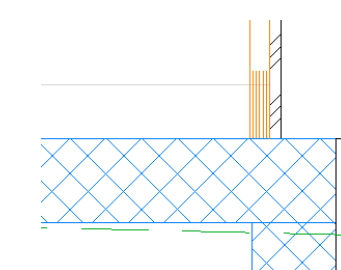

Ortbetonwand, -decke luftdichter Anschluss an 3 Schicht Platte. Tür- und Fensteranschlüsse mit Dichtungsband

BAUVORHABEN:
EFH Geissbühler
Schlyffistäg 13, 5630, Muri AG

AUFTRAGGEBER:
Alexandra & Martin Geissbühler
Kirchenfeldstrasse 74, 5630, Muri AG

PLANVERFASSER:
am-bauen-muri gmbh
Kirchenfeldstrasse 74, 5630, Muri AG

PLANTITEL:
Luftdichtheitskonzept

PLANNUMMER:
L 01

Koten (Meereshöhe):
± 0.00 EG = 522.10 m ü.M

PROJEKTNUMMER:
Schlyffistäg 2021-01

GEZEICHNET:
mg

DATUM:
2022-02-07

PLANUNGSPHASE:
Projekt

MASSSTAB:
1:100

PLANGROSSE:
A1